



DILIGENCIA 1: Para hacer constar que el presente documento que forma parte del Plan de Ordenación Municipal de El Bonillo fue sometido a información pública en el DOCM Nº 51 de 15/03/2011 y nº 89 de 07/05/2011 y el diario La Tribuna de Albacete de 11/03/2011 y 07/05/2011 y aprobado inicialmente por el Pleno del Ayuntamiento el 15 de noviembre de 2.012. A la vista de las modificaciones introducidas en el mismo durante la fase de concertación interadministrativa se sometió a segunda información pública en el DOCM Nº 79 de 24/04/2018 y en el diario La Tribuna de Albacete de fecha 24/04/2018.

El Bonillo, 24 de septiembre de 2020

Fdo. La secretaria-interventora

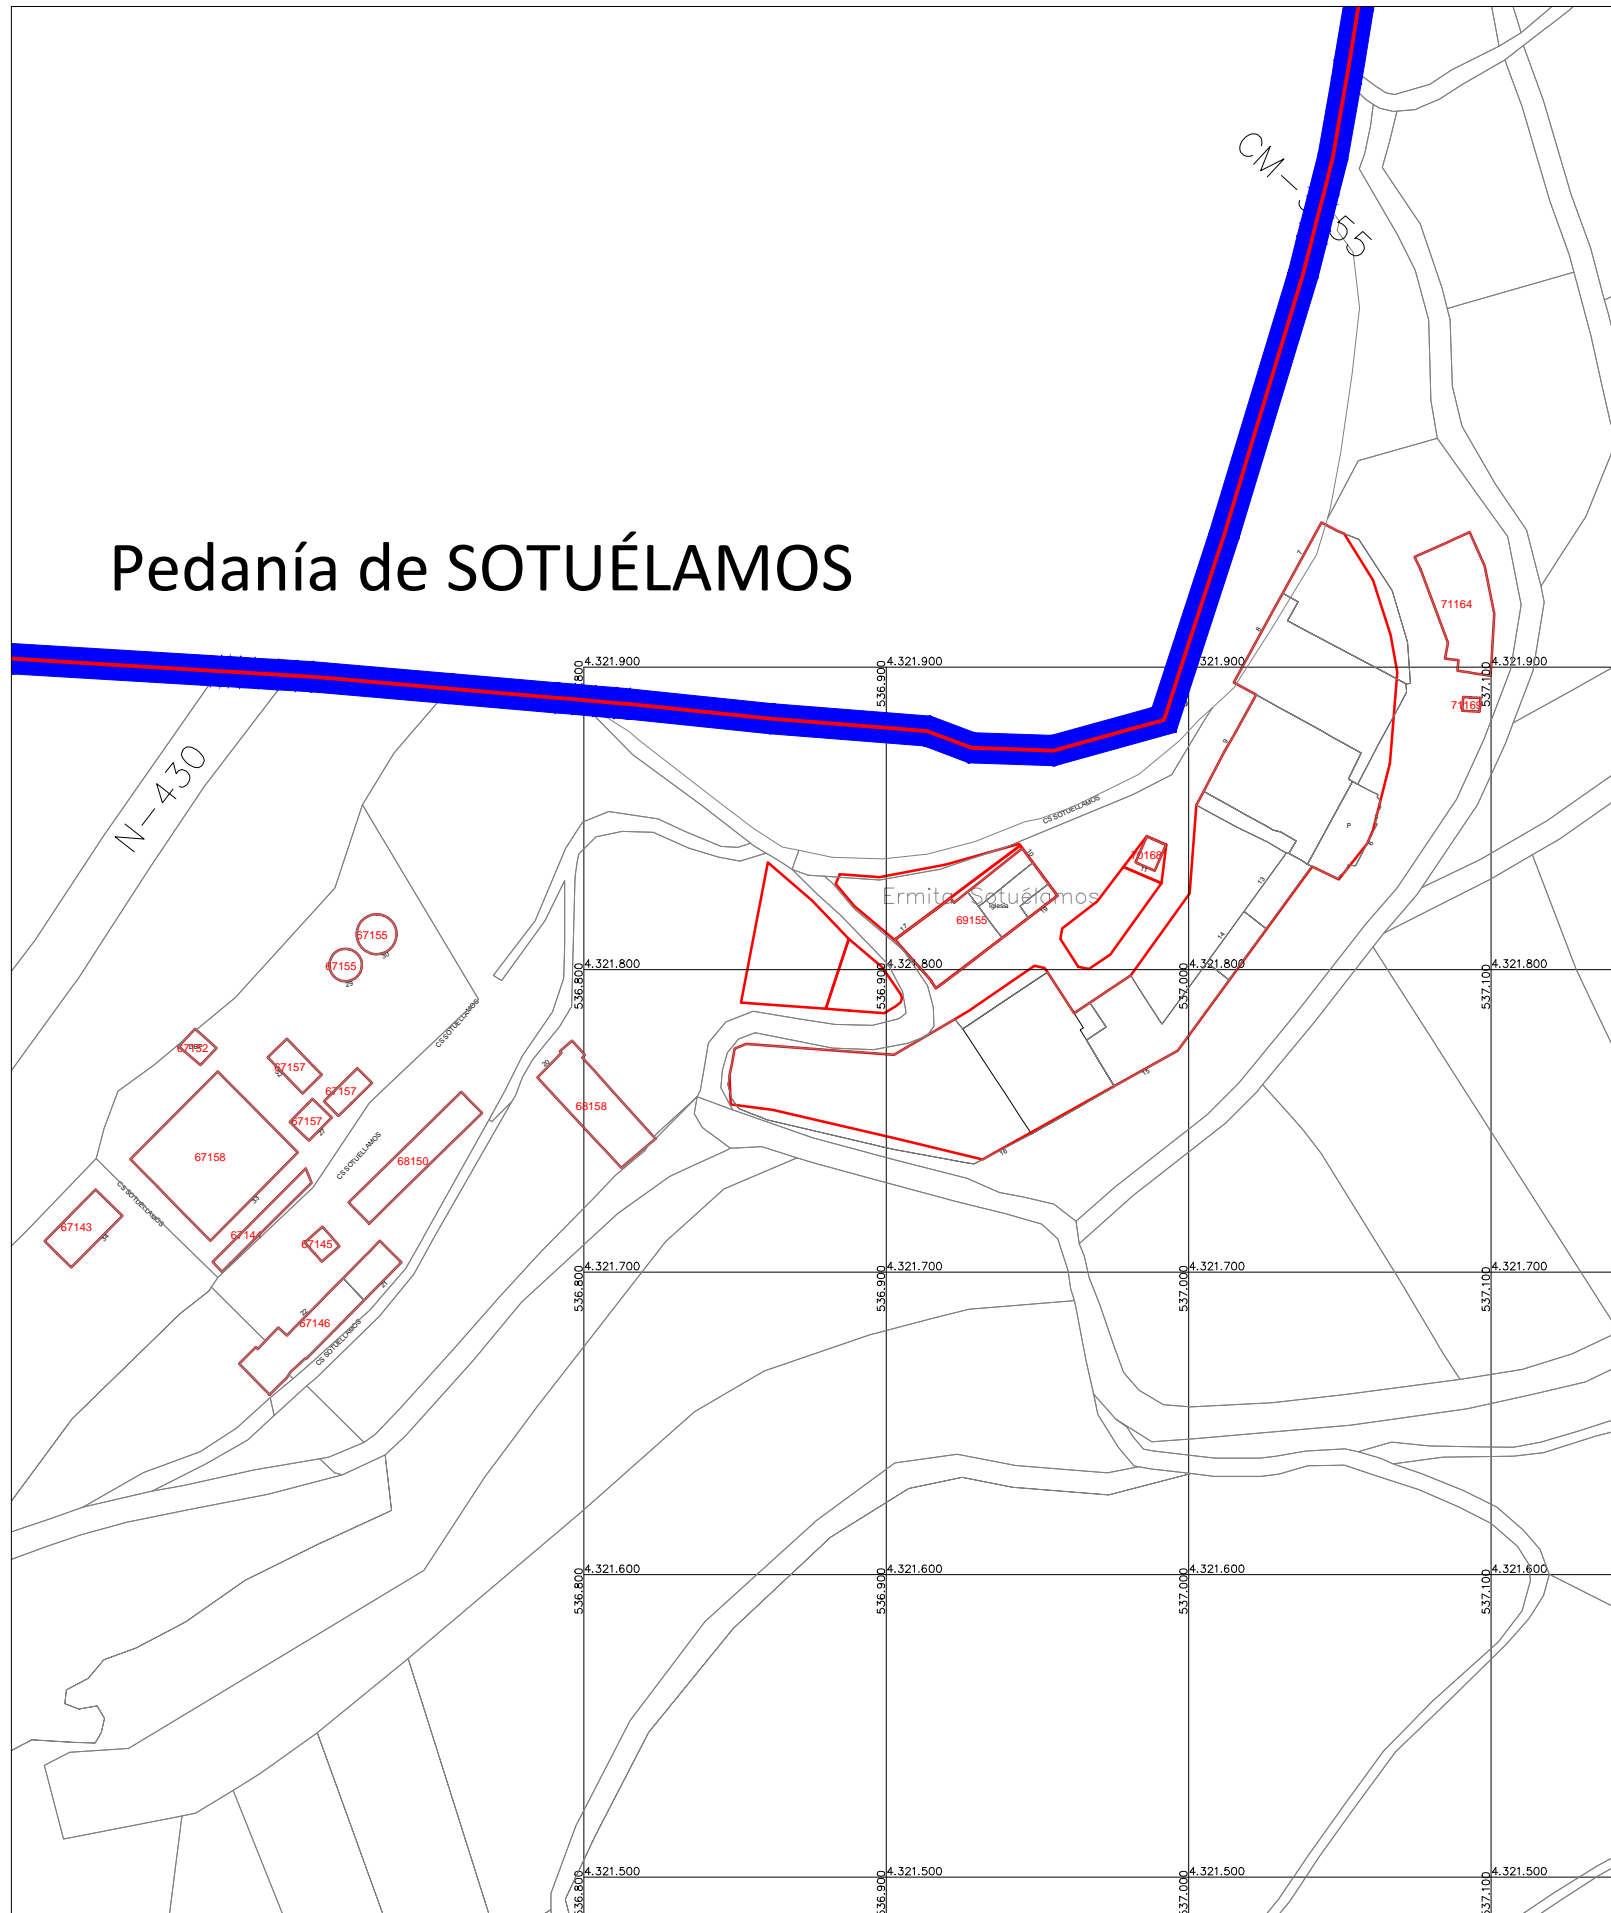

PARCELAS CON TITULARIDAD PÚBLICA

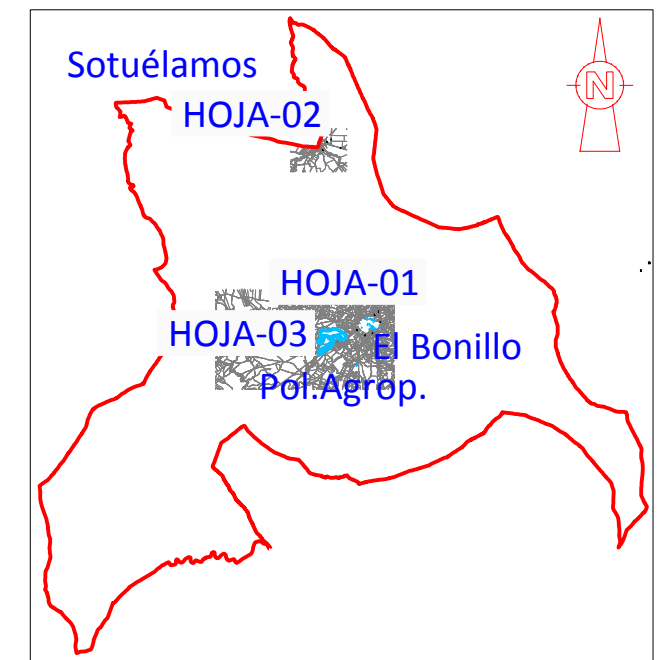

PLAN DE ORDENACIÓN MUNICIPAL DE EL BONILLO

Plano:

INFORMACION CATASTRO URBANA

Escala: 1/4.000

Escala Grafica:



ETRS89 HUSO30

Fecha: ENERO 2017

n-dos
ARQUITECTURA E INGENIERIA

El Ingeniero de Caminos, CC. y PP.:
JUSTINO J. LÓPEZ CARRETERO

El Promotor:
Excmo. AYUNTAMIENTO DE EL BONILLO



1.6.2