


DILIGENCIA 1: Para hacer constar que el presente documento que forma parte del Plan de Ordenación Municipal de El Bonillo fue sometido a información pública en el DOCM Nº 51 de 15/03/2011 y nº 89 de 07/05/2011 y el diario La Tribuna de Albacete de 11/03/2011 y 07/05/2011 y aprobado inicialmente por el Pleno del Ayuntamiento el 15 de noviembre de 2.012. A la vista de las modificaciones introducidas en el mismo durante la fase de concertación interadministrativa se sometió a segunda información pública en el DOCM Nº 79 de 24/04/2018 y en el diario La Tribuna de Albacete de fecha 24/04/2018.

El Bonillo, 24 de septiembre de 2020

Fdo. La secretaria-interventora

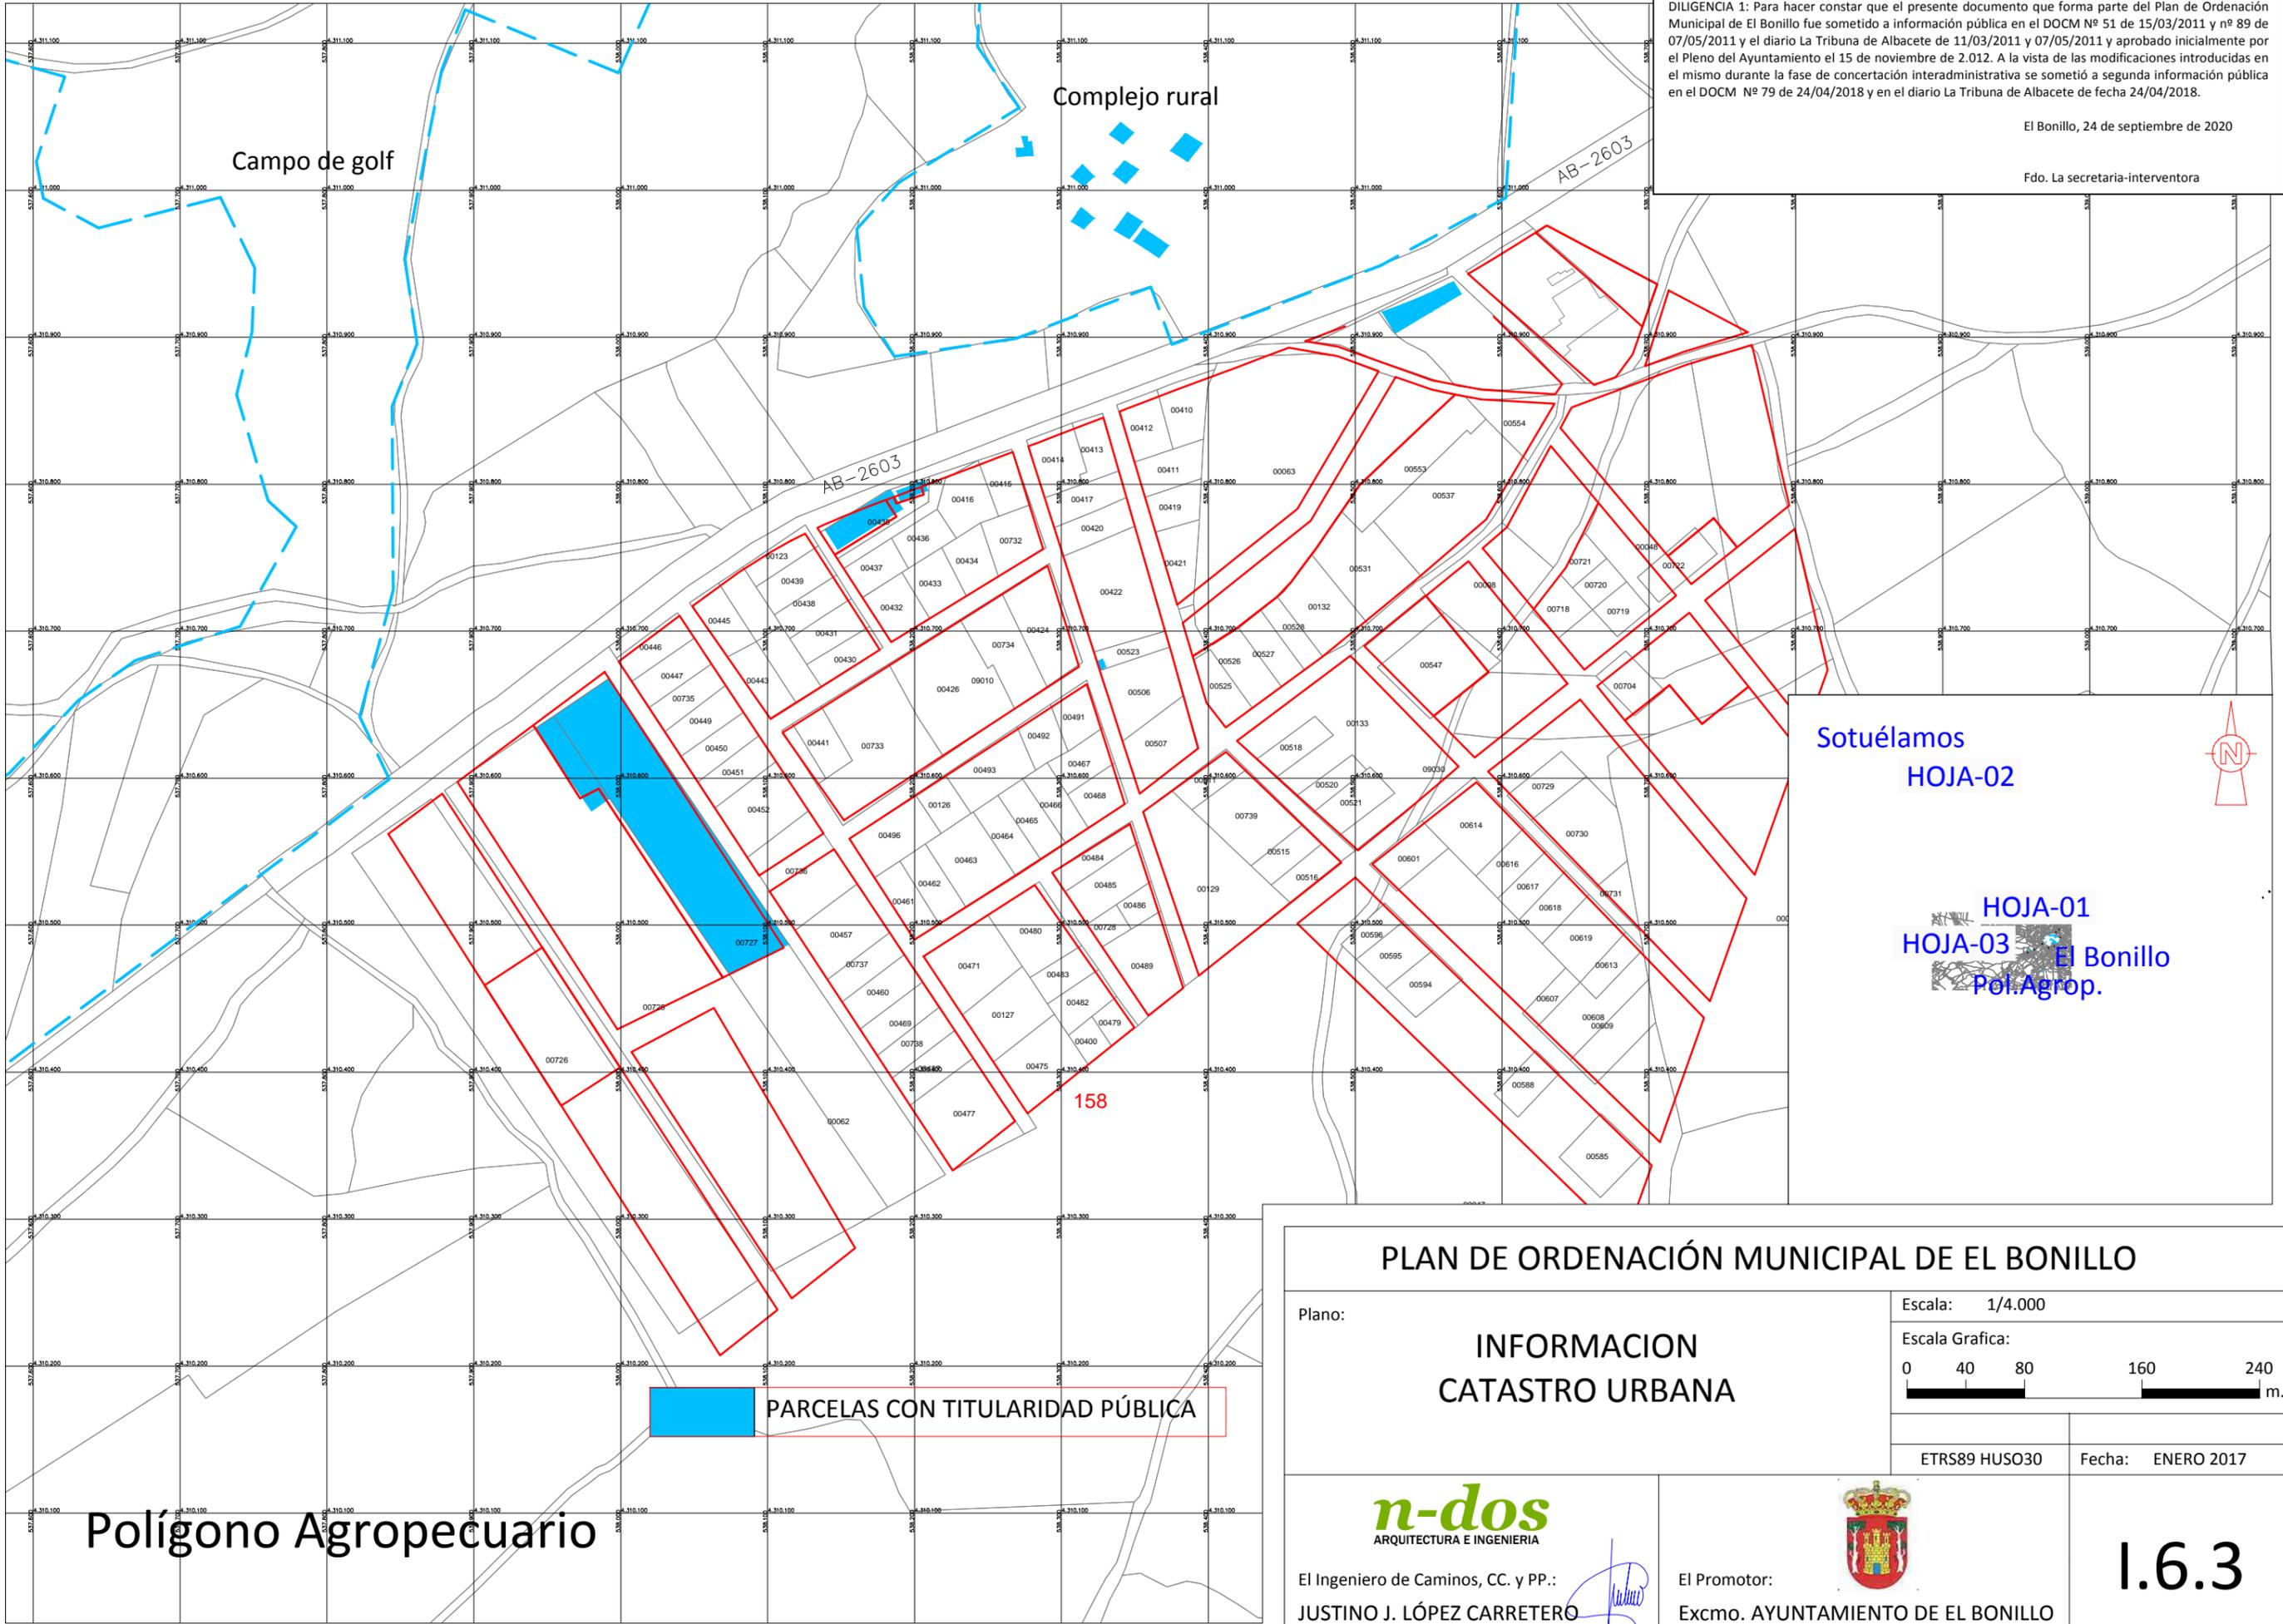


Sotuélamos  
HOJA-02



HOJA-01  
HOJA-03  
El Bonillo  
Pol. Agrop.

PLAN DE ORDENACIÓN MUNICIPAL DE EL BONILLO

Plano:  
**INFORMACION  
CATASTRO URBANA**

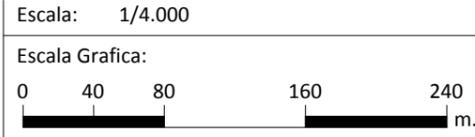

ETRS89 HUSO30 Fecha: ENERO 2017

Polígono Agropecuario

PARCELAS CON TITULARIDAD PÚBLICA



El Ingeniero de Caminos, CC. y PP.:  
JUSTINO J. LÓPEZ CARRETERO

El Promotor:

Excmo. AYUNTAMIENTO DE EL BONILLO

**1.6.3**