


DILIGENCIA 1: Para hacer constar que el presente documento que forma parte del Plan de Ordenación Municipal de El Bonillo fue sometido a información pública en el DOCM Nº 51 de 15/03/2011 y nº 89 de 07/05/2011 y el diario La Tribuna de Albacete de 11/03/2011 y 07/05/2011 y aprobado inicialmente por el Pleno del Ayuntamiento el 15 de noviembre de 2.012. A la vista de las modificaciones introducidas en el mismo durante la fase de concertación interadministrativa se sometió a segunda información pública en el DOCM Nº 79 de 24/04/2018 y en el diario La Tribuna de Albacete de fecha 24/04/2018.


El Bonillo, 24 de septiembre de 2020

Fdo. La secretaria-interventora

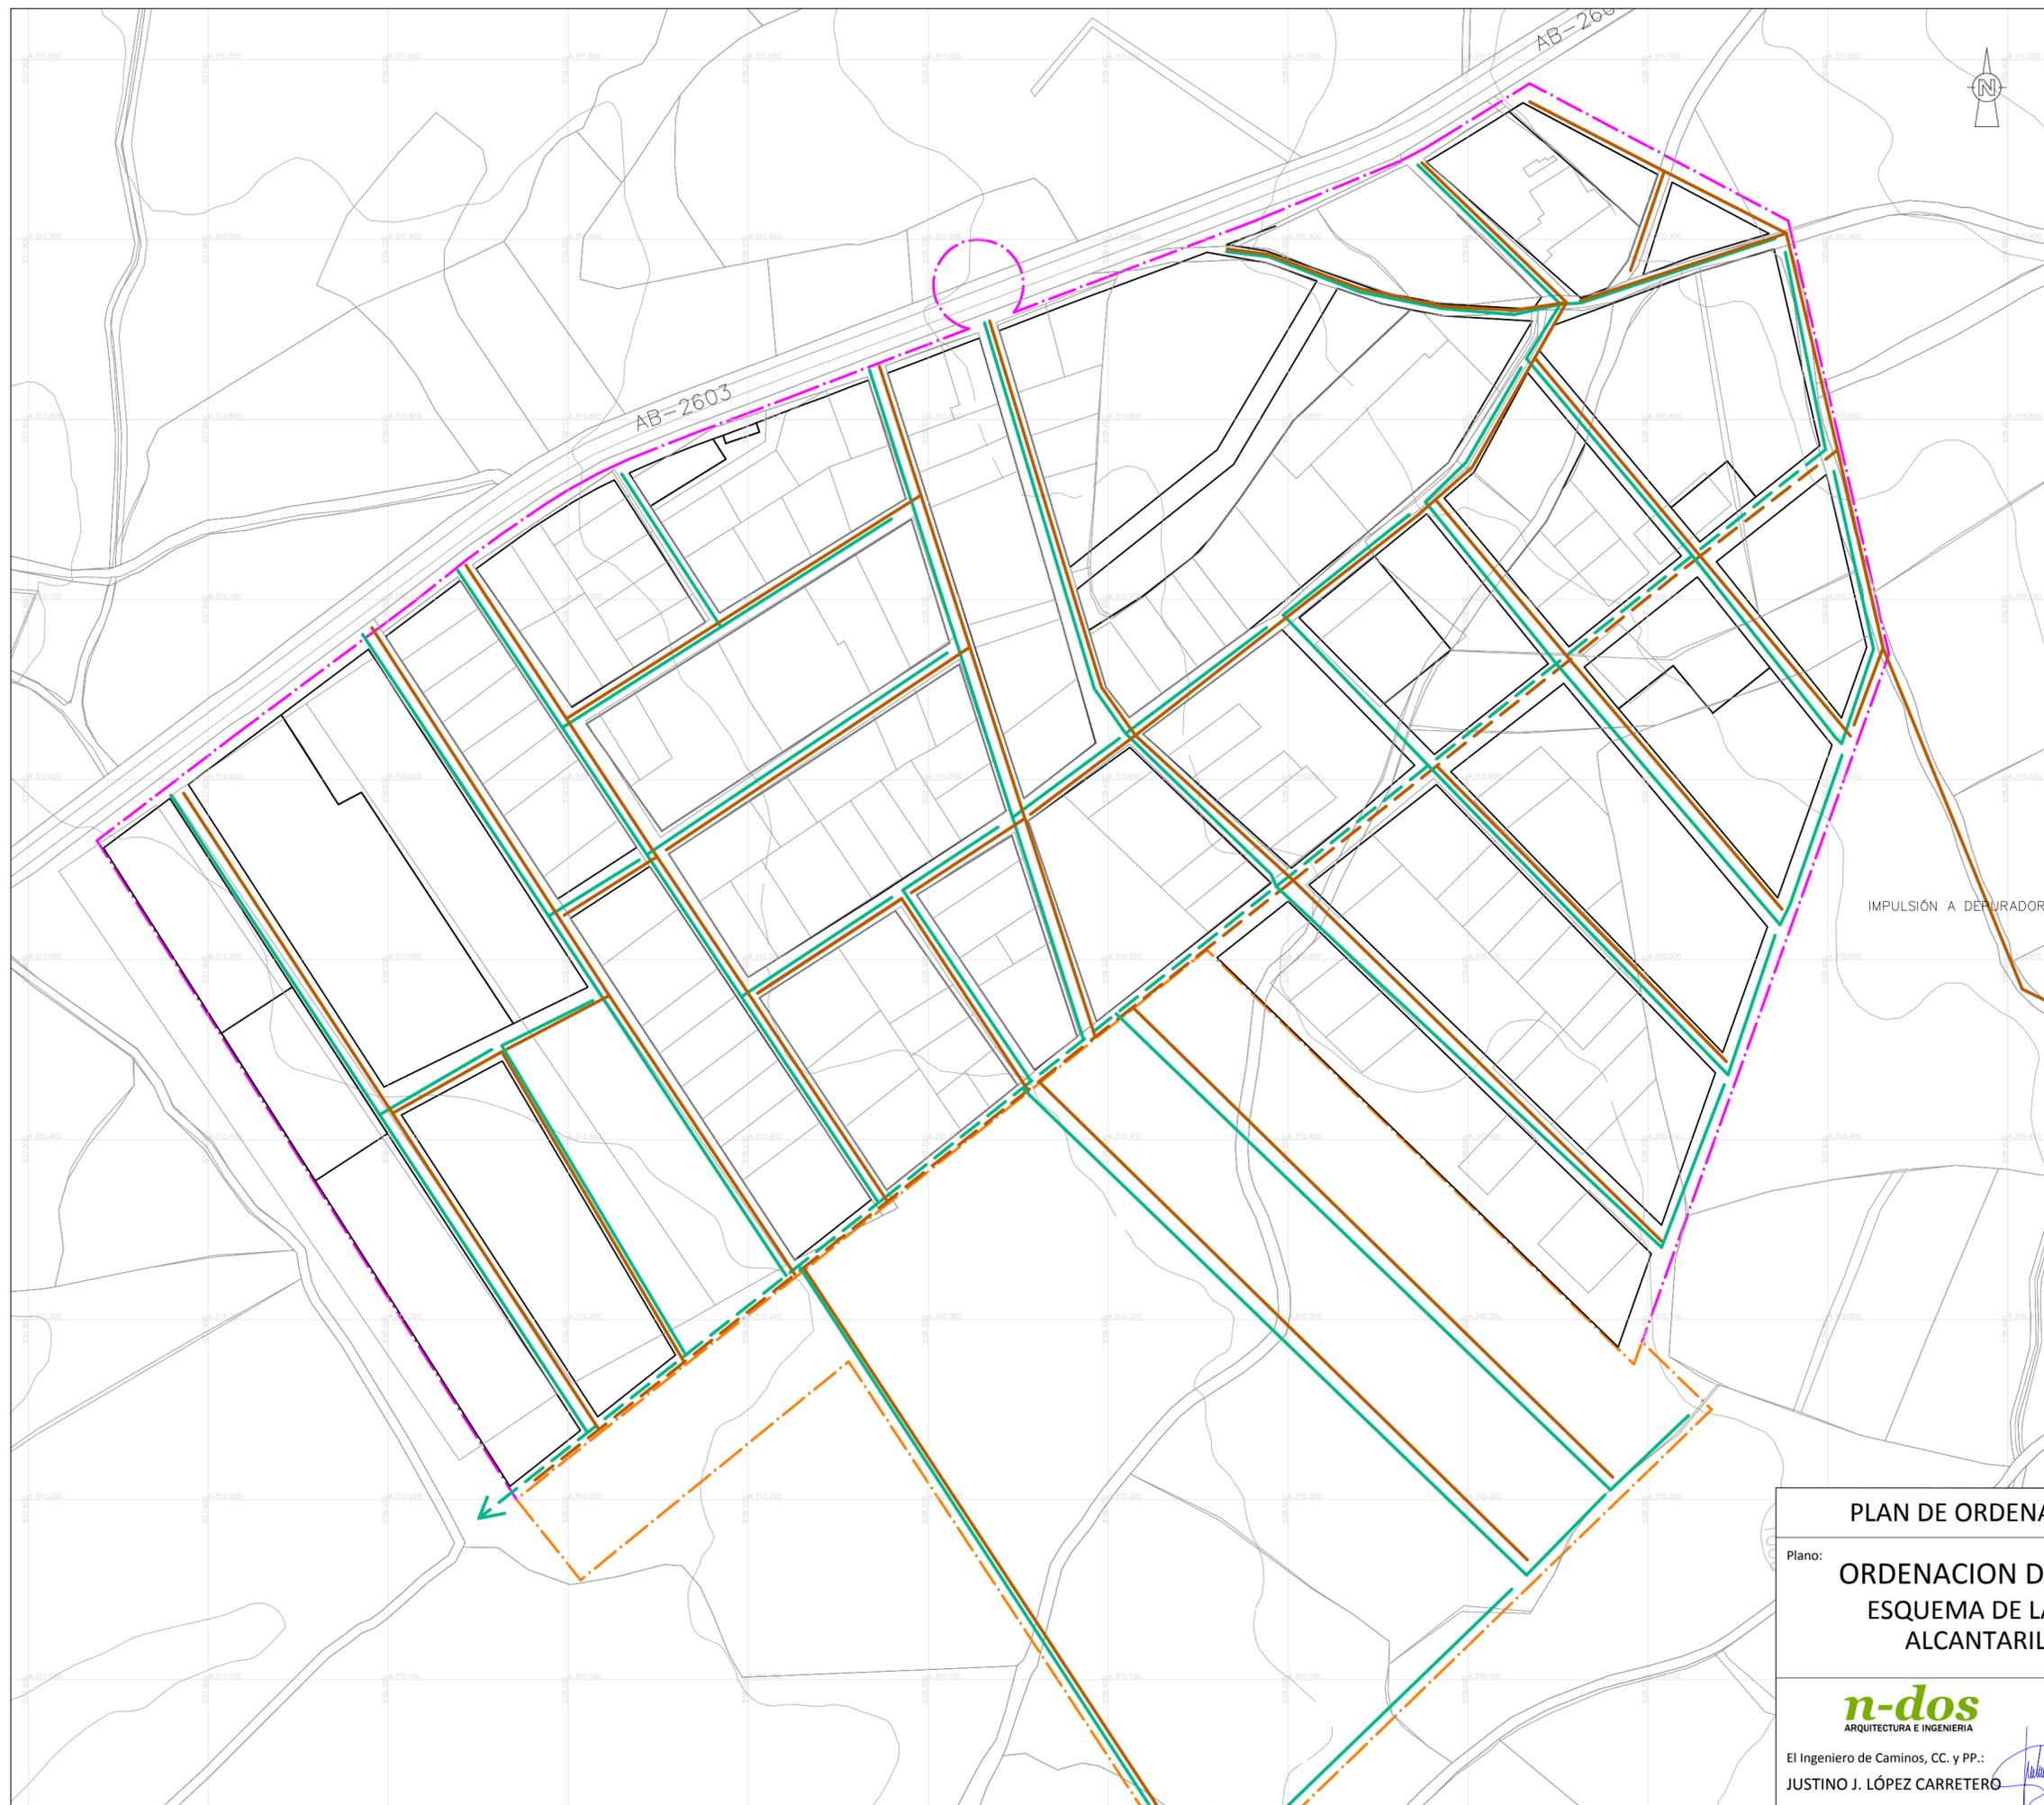

LEYENDA		PROYECTADO	
	POZO DE REGISTRO		PLUVIALES PVC Ø 500mm
	CONDUCCION HORMIGON Ø 300mm		FECALAS PVC Ø 315mm
	CONDUCCION HORMIGON Ø 500-600 mm		PVC Ø 500 mm
	IMBORNAL		

CLASIFICACIÓN DEL SUELO	
	S.U.C. SUELO URBANO CONSOLIDADO
	S.U.N.C. SUELO URBANO NO CONSOLIDADO
	S.U.B. SUELO URBANIZABLE

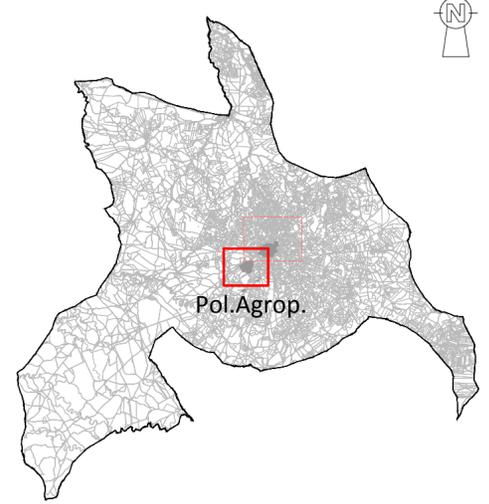

PLAN DE ORDENACIÓN MUNICIPAL DE EL BONILLO	
Plano: ORDENACION DETALLADA ESQUEMA DE LA RED DE ALCANTARILLADO	Escala: 1/2.500 Escala Grafica:
	ETRS 89 HUSO 30 Fecha: ENERO 2017
	<div style="display: flex; justify-content: space-between;"> <div style="text-align: center;"> El Ingeniero de Caminos, CC. y PP.: JUSTINO J. LÓPEZ CARRETERO </div> <div style="text-align: center;"> El Promotor: Excmo. AYUNTAMIENTO DE EL BONILLO </div> <div style="text-align: center; font-size: 2em; font-weight: bold;"> OD 4.2 </div> </div>