
 


LEYENDA MOVILIDAD

-  SISTEMA GENERAL COMUNICACIONES
-  ZONAS DE CONCENTRACIÓN APARCAMIENTO
-  VECTORES DE MOVIMIENTO
-  FOCOS DE MOVILIDAD
-  ACTUACIÓN DE MEJORA DE ACCESO A ZONA INDUSTRIAL

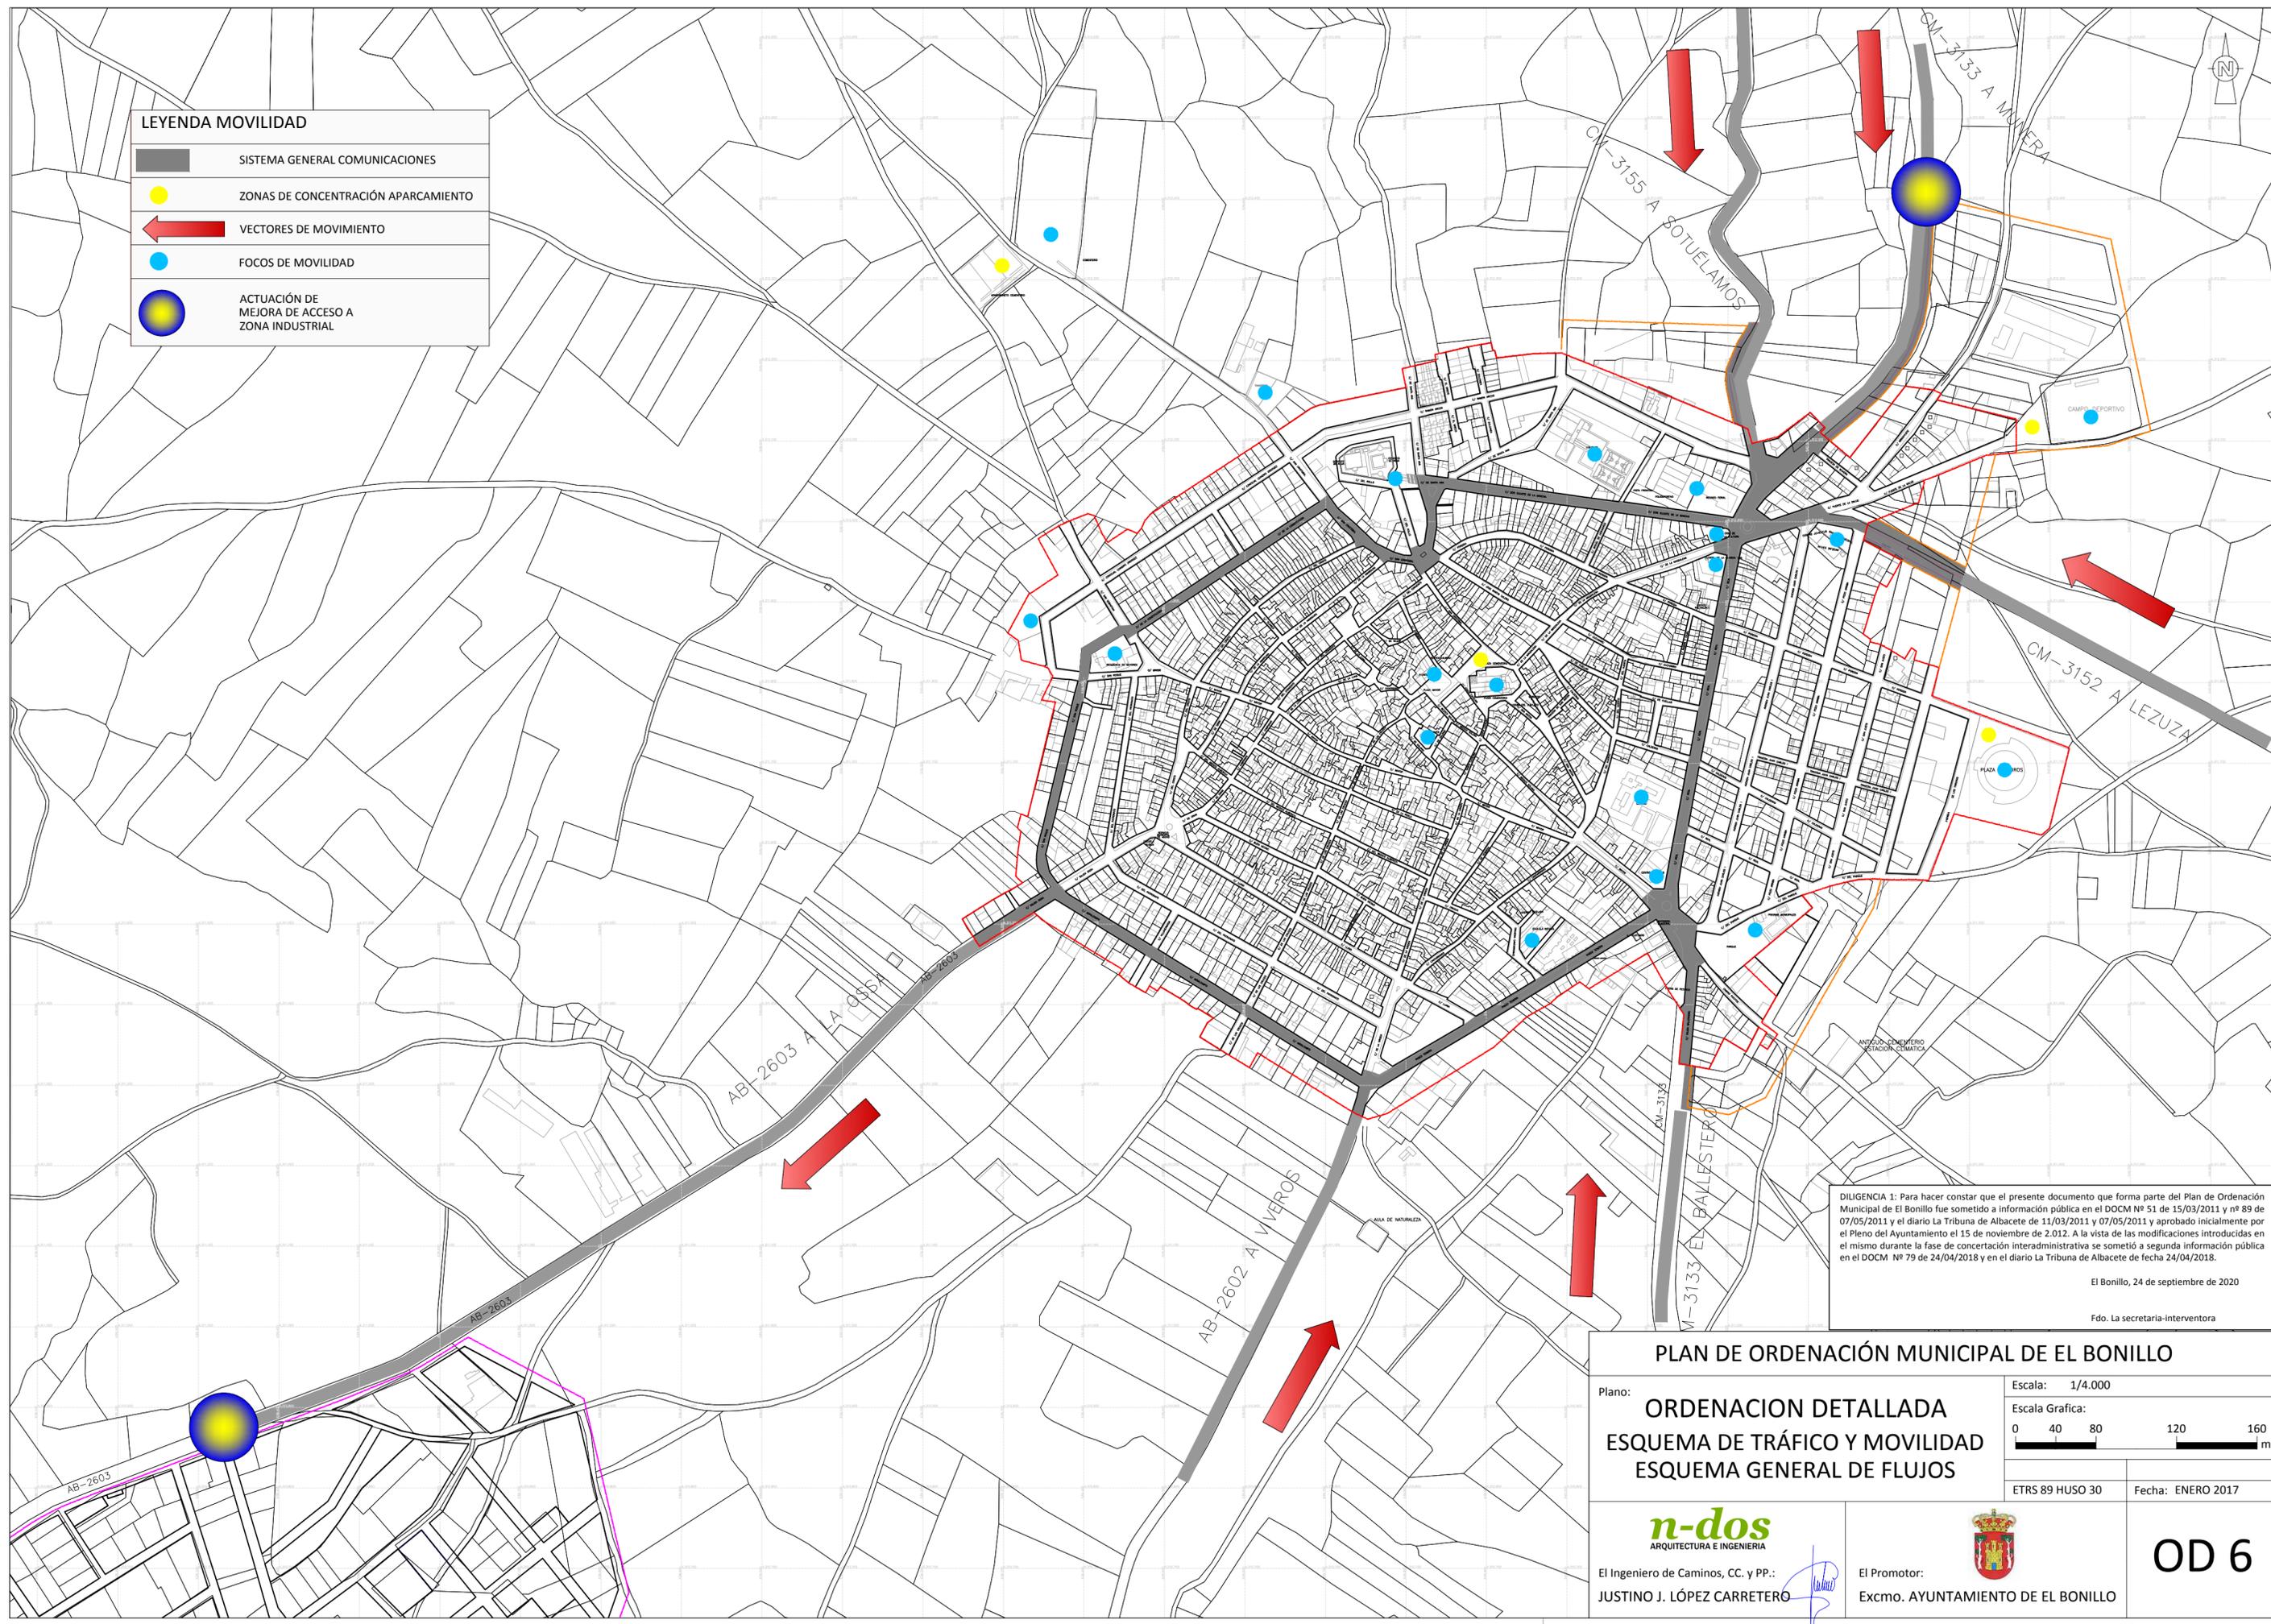

DILIGENCIA 1: Para hacer constar que el presente documento que forma parte del Plan de Ordenación Municipal de El Bonillo fue sometido a información pública en el DOCM Nº 51 de 15/03/2011 y nº 89 de 07/05/2011 y el diario La Tribuna de Albacete de 13/03/2011 y 07/05/2011 y aprobado inicialmente por el Pleno del Ayuntamiento el 15 de noviembre de 2.012. A la vista de las modificaciones introducidas en el mismo durante la fase de concertación interadministrativa se sometió a segunda información pública en el DOCM Nº 79 de 24/04/2018 y en el diario La Tribuna de Albacete de fecha 24/04/2018.

El Bonillo, 24 de septiembre de 2020

Fdo. La secretaria-interventora

PLAN DE ORDENACIÓN MUNICIPAL DE EL BONILLO	
Plano: ORDENACION DETALLADA	Escala: 1/4.000
ESQUEMA DE TRÁFICO Y MOVILIDAD	Escala Gráfica:
ESQUEMA GENERAL DE FLUJOS	
 ARQUITECTURA E INGENIERIA	
El Ingeniero de Caminos, CC. y PP.: JUSTINO J. LÓPEZ CARRETERO	El Promotor: Excmo. AYUNTAMIENTO DE EL BONILLO
OD 6	ETRS 89 HUSO 30 Fecha: ENERO 2017