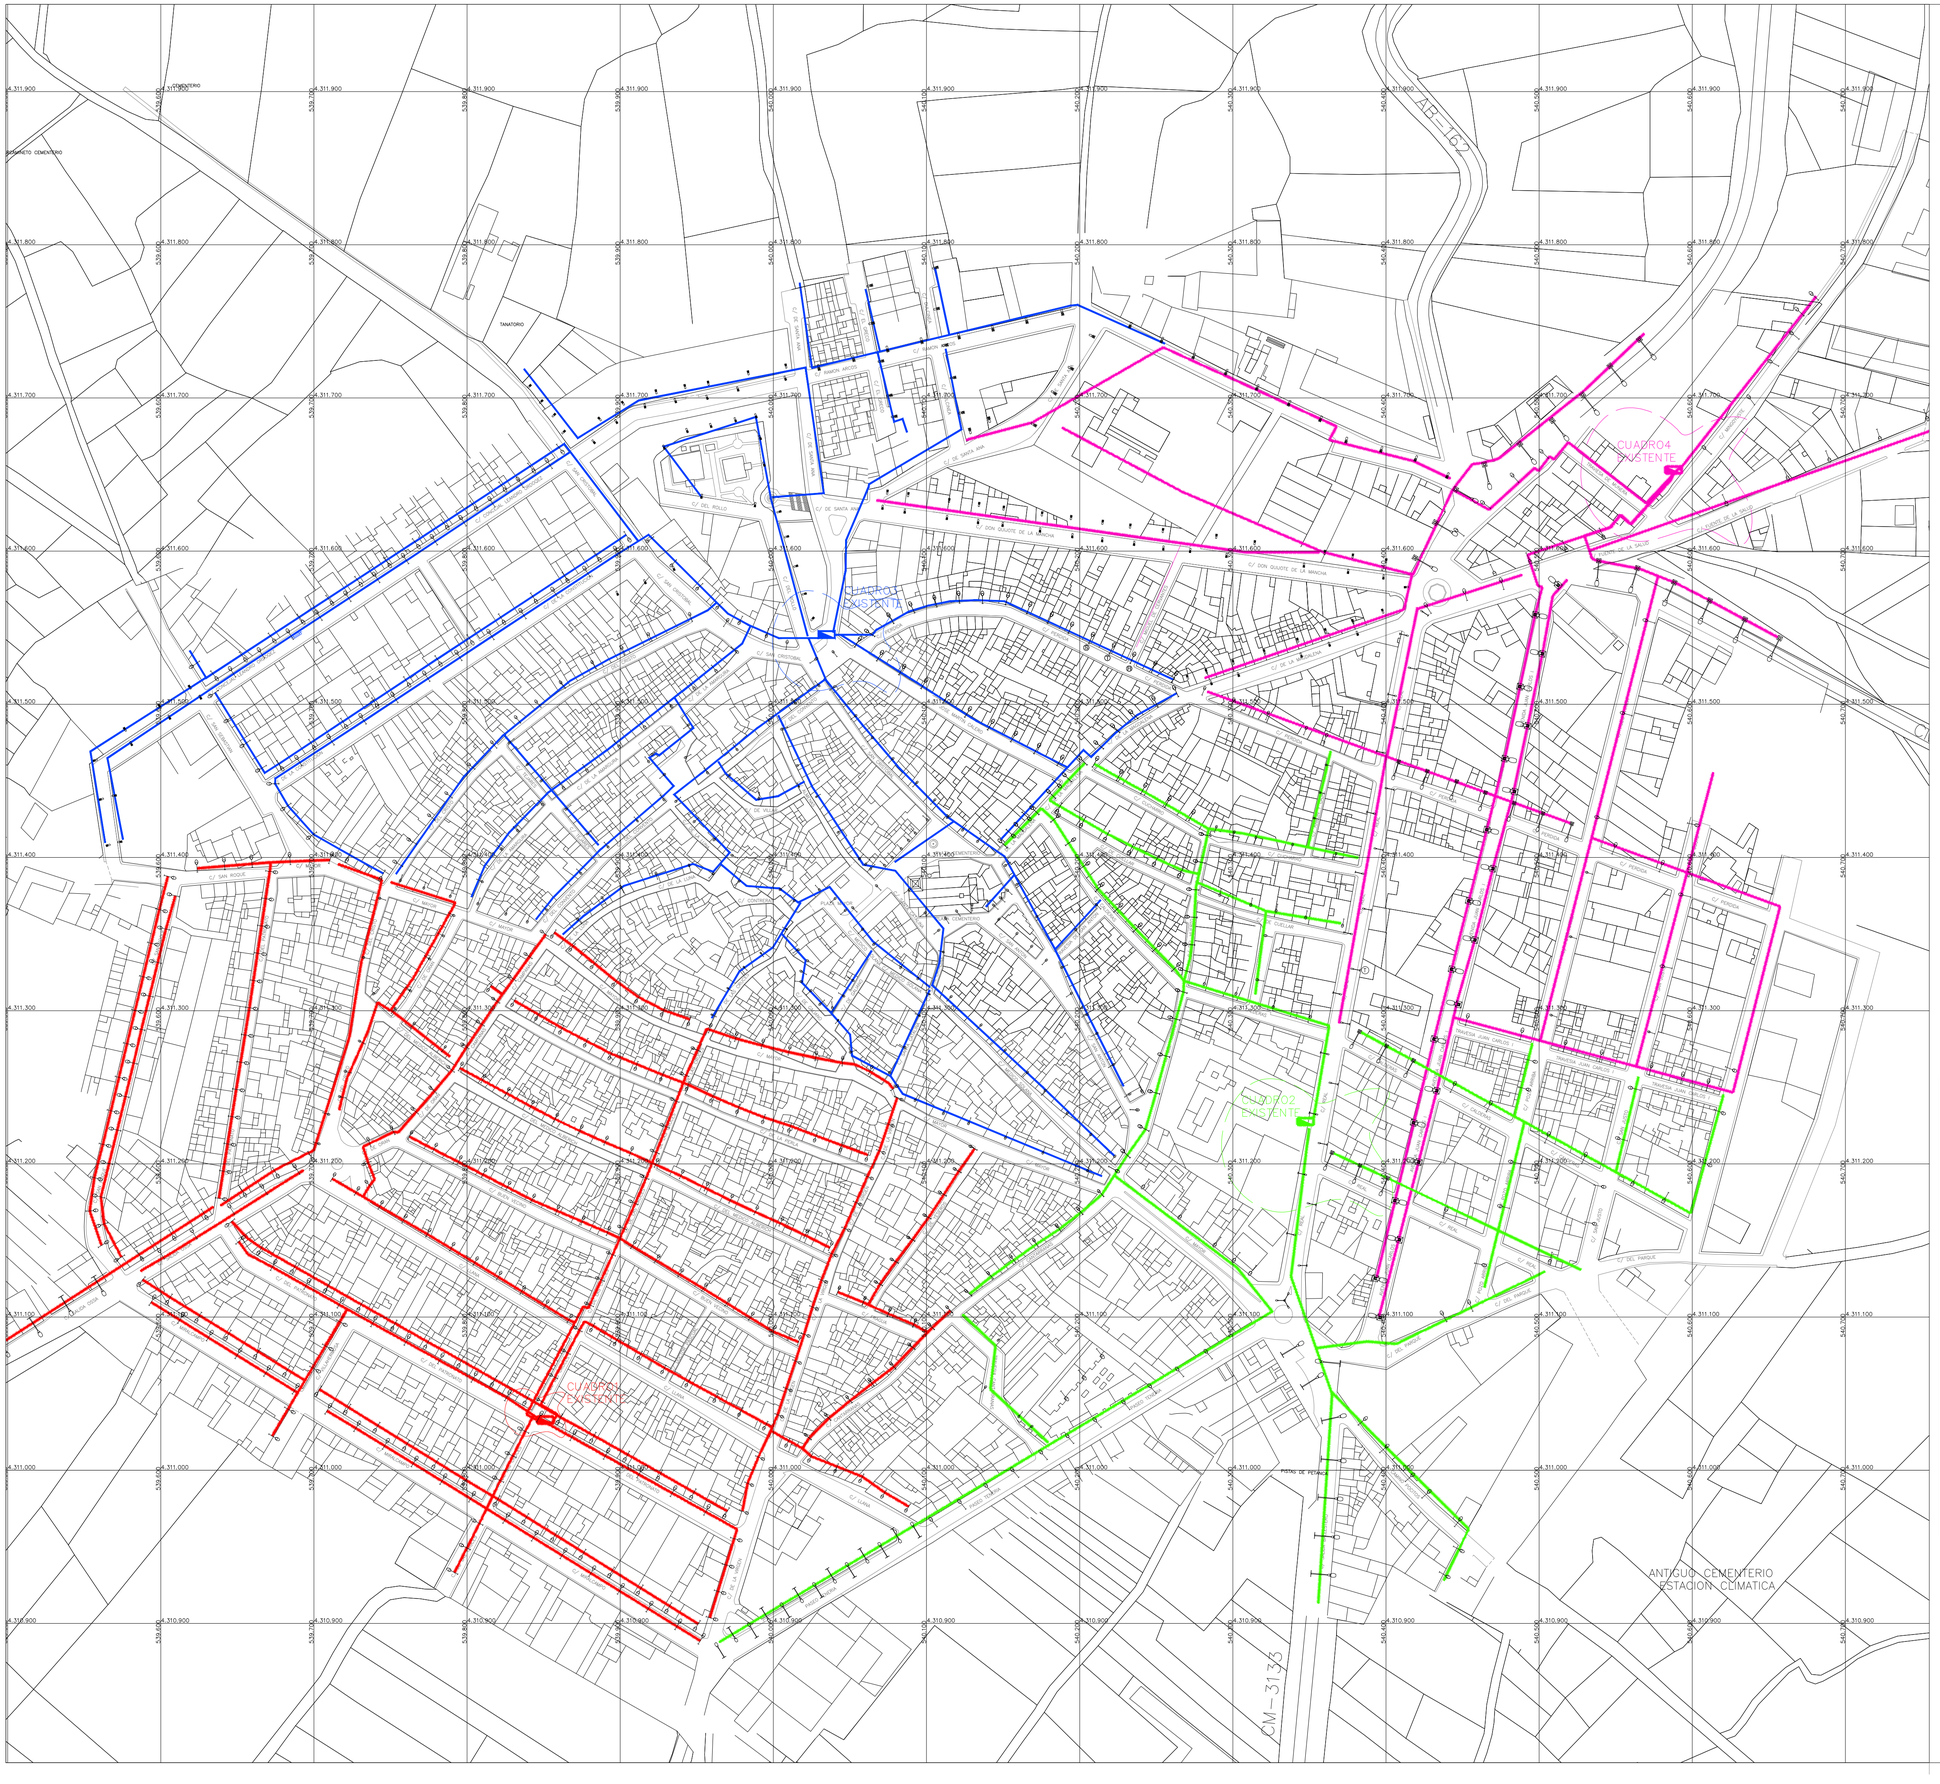

LEYENDA

TRANSFORMADORES

CUADRO DE MANDO Y PROTECCION

ALCANCE CUADRO 1

ALCANCE CUADRO 2

ALCANCE CUADRO 3

ALCANCE CUADRO 4

LUM. MINITONALE COLUMNAS 9 m

LUM. TONALE 150W COLUMNA TRONCOCONICA

LUM. MINITONALE 70W

FAROLA 70W

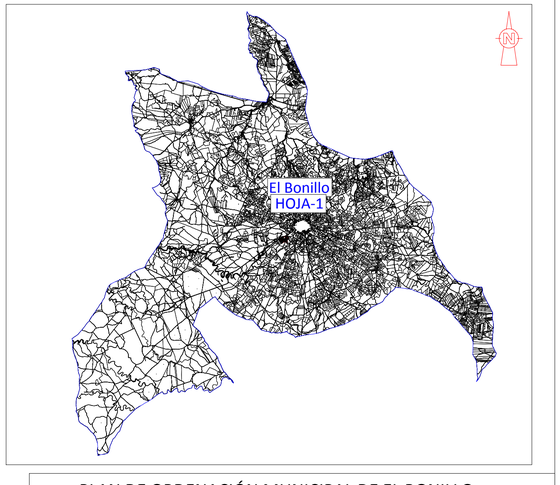

DILIGENCIA 1: Para hacer constar que el presente documento que forma parte del Plan de Ordenación Municipal de El Bonillo fue sometido a información pública en el DOCM Nº 51 de 15/03/2011 y nº 89 de 07/05/2011 y el diario La Tribuna de Albacete de 11/03/2011 y 07/05/2011 y aprobado inicialmente por el Pleno del Ayuntamiento el 15 de noviembre de 2012. A la vista de las modificaciones introducidas en el mismo durante la fase de concertación interadministrativa se sometió a segunda información pública en el DOCM Nº 79 de 24/04/2018 y en el diario La Tribuna de Albacete de fecha 24/04/2018.

El Bonillo, 24 de septiembre de 2020

Fdo. La secretaria-interventora

PLAN DE ORDENACIÓN MUNICIPAL DE EL BONILLO

Plano:

INFORMACION
ALUMBRADO PÚBLICO

Escala: 1/2.000

Escala Grafica: 0 20 40 80 120 m.

ETRS89 HUSO 30

Fecha: ENERO 2017

n-dos
ARQUITECTURA E INGENIERIA

El Ingeniero de Caminos, CC. y PP.:
JUSTINO J. LÓPEZ CARRETERO

El Promotor:
Excmo. AYUNTAMIENTO DE EL BONILLO

I.11