


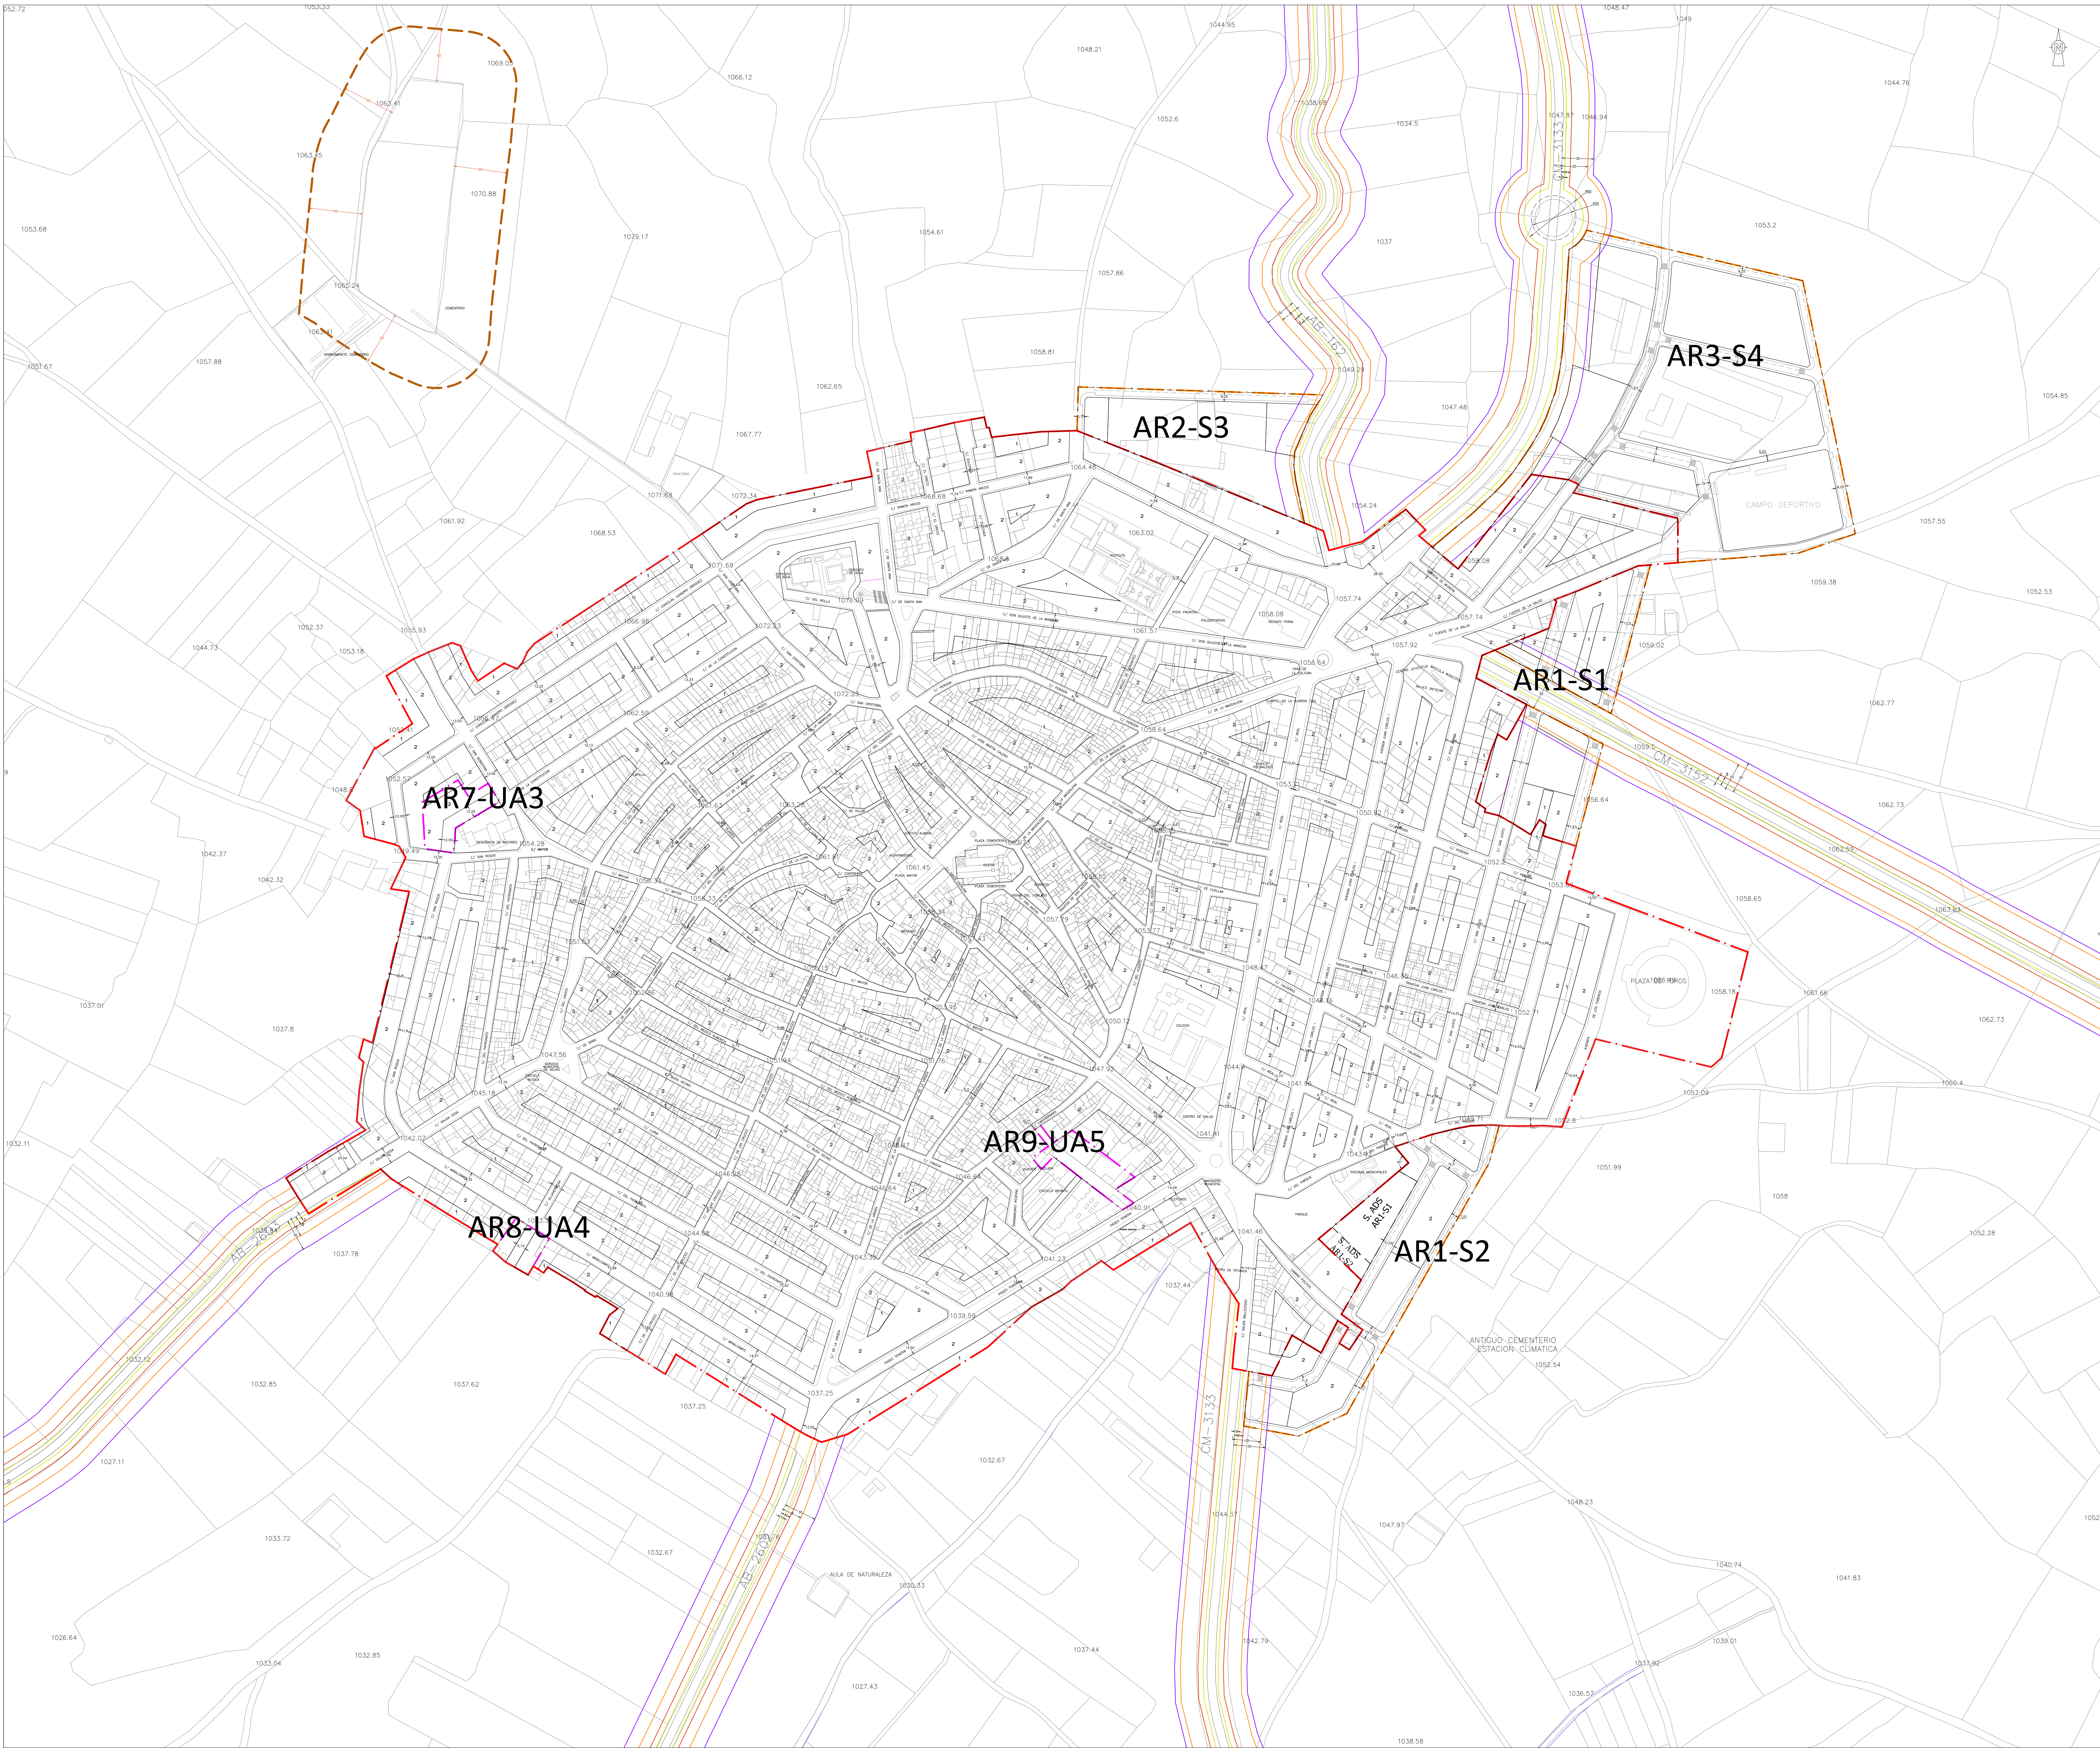


CLASIFICACIÓN DEL SUELO		
S.U.C.	SUELO URBANO	SUELO URBANO CONSOLIDADO
S.U.N.C.	URBANO	SUELO URBANO NO CONSOLIDADO
S.U.R.	SUELO URBANIZABLE	


ALINEACIONES
EL FONDO MÁXIMO EDIFICABLE ES DE 20 METROS (SALVO PLANTA BAJA)

ALTURAS MÁXIMAS PERMITIDAS	
1	ZONA INTERNA MANZANA USO RESIDENCIAL. DONDE SOLO SE PERMITE PLANTA BAJA
2	MANZANA USO RESIDENCIAL DONDE SE PERMITEN DOS ALTURAS

CARRITERAS CONVENCIONALES			
ZONA DE AFECIONAMIENTO	LÍNEA DE EDIFICACIÓN	LÍNEA DE SERVICIO PÚBLICO	MEDIO DESE
20 m (Parque Urbano) / 30 m (Parque Urbano)	20 m (Parque Urbano) / 30 m (Parque Urbano)	8 m / 3 m	L. Explanación / Borde calzada

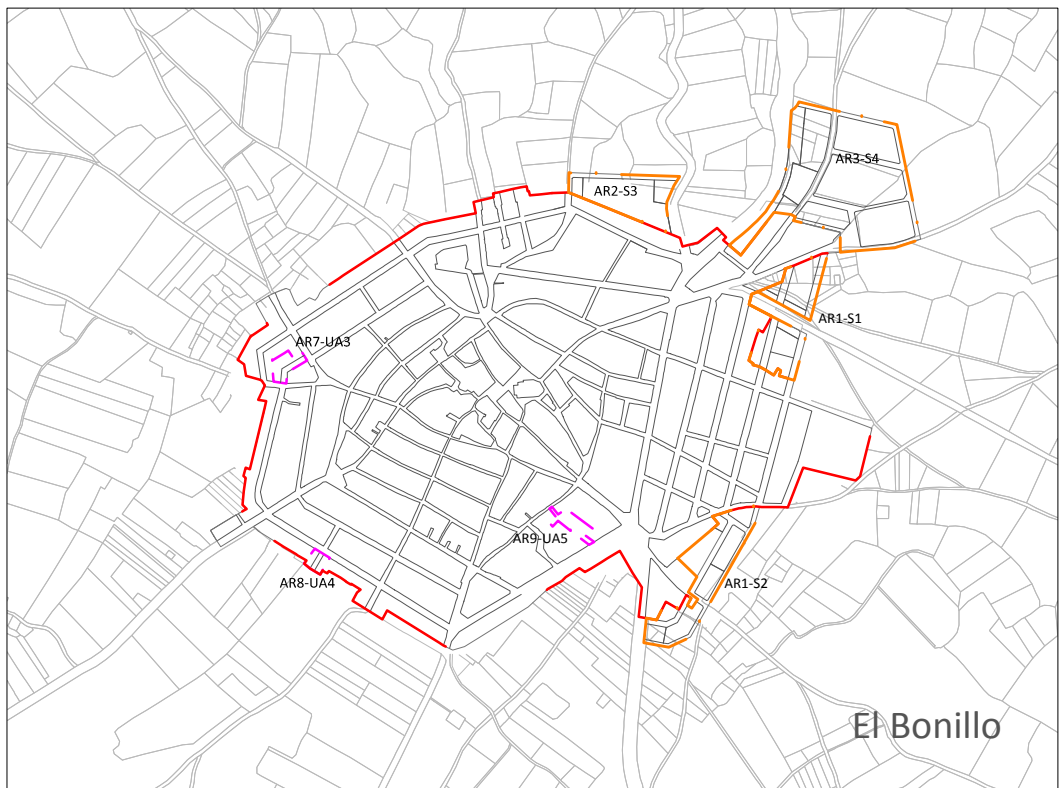

DELIMITACIÓN DE ÁREAS DE REPARTO (SECTORES Y UN. ACTUACIÓN)

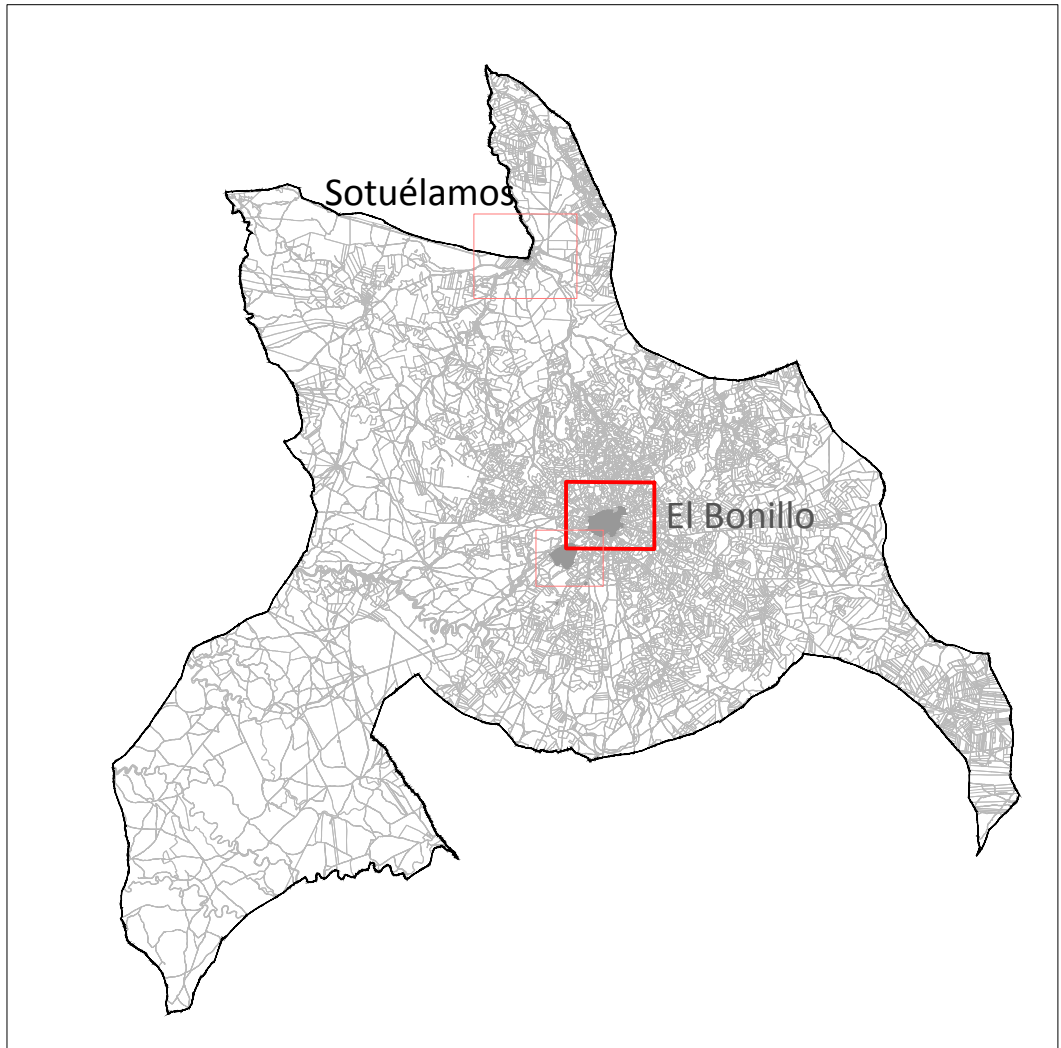

PLAN DE ORDENACIÓN MUNICIPAL DE EL BONILLO

Plano:	ORDENACION DETALLADA ALTURA DE EDIFICACION PERMITIDA POR PARCELAS	Escala:	1/2.000
Escala Gráfica:	0 20 40 60 80 m	Fecha:	ENERO 2017