


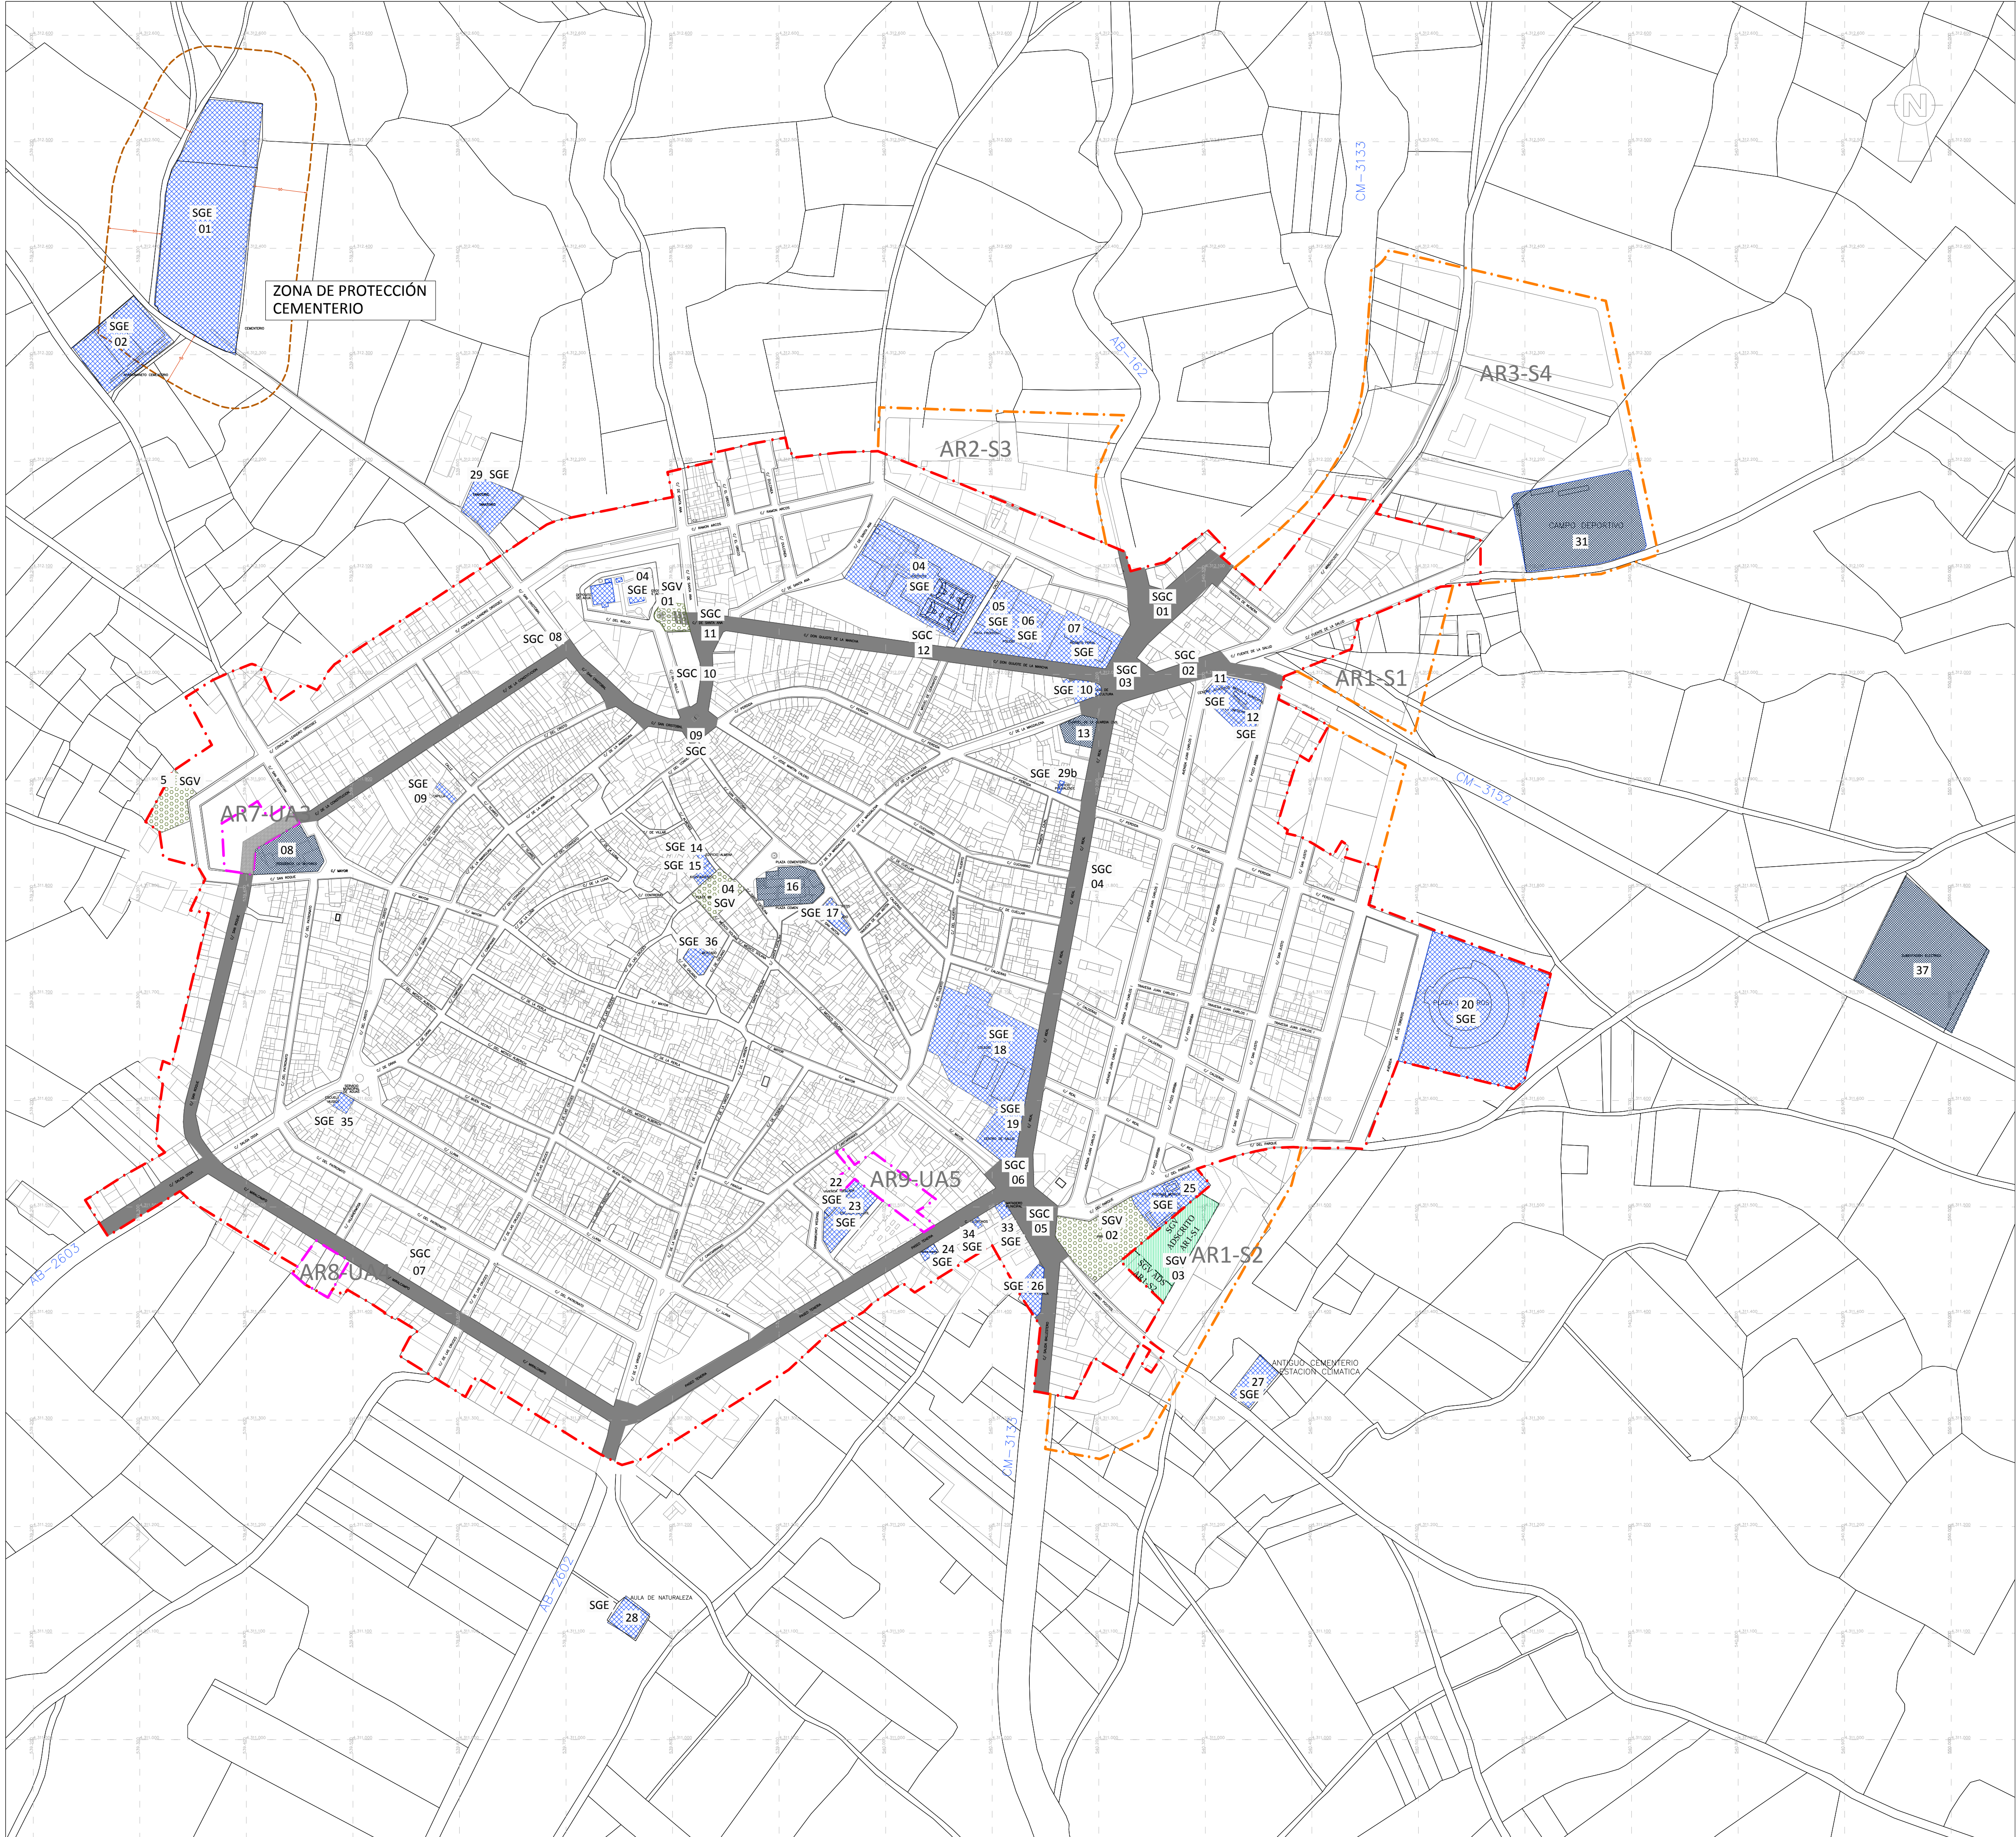

CLASIFICACIÓN DEL SUELO		
S.U.C.	SUELO URBANO	SUELO URBANO CONSOLIDADO
S.U.N.C.	URBANO	SUELO URBANO NO CONSOLIDADO
S.U.B.	SUELO URBANIZABLE	

Arx Área de reparto
Sx Sector SUB (cada sector se divide en una sola UA)
UAX Unidad de actuación en SUNC

LÍMITE SECTOR

USO DOTACIONAL


SS.GG. COMUNICACIONES EXISTENTES (SGC)
SS.GG. COMUNICACIONES A OBTENER (SGC)
SS.GG. ZONAS VERDES EXISTENTES (SGV)
SS.GG. ZONAS VERDES A OBTENER (SGV)
SS.GG. EQUIPAMIENTOS PÚBLICOS EXISTENTES (SGE)
EQUIPAMIENTOS PRIVADOS EXISTENTES

CATÁLOGO SISTEMAS GENERALES

USO	Nº	DENOMINACIÓN	SUPERFICIE
SGE	01	Cementerio	16.633,19 m2
	02	Aparcamiento del Cementerio	4.285,89 m2
	03	Depósitos de Agua	636,12 m2
	04	Instituto de Enseñanza Secundaria	8.475,69 m2
	05	Pista de Frontón	1.586,97 m2
	06	Polideportivo	1.957,63 m2
	07	Recinto Ferial	2.941,69 m2
	09	Capilla	146,57 m2
	10	Casa de la Cultura	525,32 m2
	11	Centro de la Juventud	411,56 m2
	12	Naves del INFOCAM y Bóveda Municipal	1.366,84 m2
	14	Edificio Almeha	93,48 m2
	15	Ayuntamiento	216,82 m2
	17	Correos y Hogar del Jubilado	466,30 m2
	18	Colegio de Educación Primaria	7.994,48 m2
	19	Centro de Salud	1.481,89 m2
	20	Plaza de Toros	14.404,75 m2
	22	Vivienda Tutelada	252,37 m2
	23	Escuela Infantil	1.439,71 m2
	24	Almacén Municipal	136,73 m2
	25	Piscinas Municipales	2.018,87 m2
	26	Pistas de Petanca	646,16 m2
	27	Antiguo Cementerio / Estación Climática	1.052,01 m2
	28	Aula de La Naturaleza	832,48 m2
	29	Tanatorio	1.714,51 m2
	29b	Edificio Polivalente	43,60 m2
	33	Matadero	147,48 m2
	34	C. Telefonos	67,72 m2
	35	Escuela de Música	217,91 m2
	36	Mercado	474,57 m2
SGC	01	Conf. CM-3133 y AB-162	4.390,70 m2
	02	C/ Fuente de la Salud	1.969,00 m2
	03	Plaza Casa de La Cultura	2.559,08 m2
	04	C/ Real	6.282,53 m2
	05	C/ Salida al Balletero	3.861,91 m2
	06	Plaza Centro de Salud	1.425,94 m2
	07	C/ Tenerife, Miralcampo, San Roque y Accesos	15.740,00 m2
	08	C/Constitución y San Cristóbal	5.479,00 m2
	09	Plaza	1.015,19 m2
	10	Calle Santa Ana	503,99 m2
	11	Plaza del Rollo	1.101,65 m2
	12	C/ Don Quijote de la Mancha	4.970,38 m2
	13	Acceso desde CM-3123	1.897,27 m2
SGV	01	Zona del Rollo (espacio libre)	722,02 m2
	02	Parque de La Piscina Municipal (existente)	3.953,00 m2
	04	Plaza Mayor (espacio libre)	1.205,62 m2
SGV	05	Parque Infantil de Tráfico	1.501,41 m2
	03	Parque de La Piscina Municipal (a obtener)	3.789,10 m2

CATÁLOGO DOTACIONES PRIVADAS

USO	Nº	DENOMINACIÓN	SUPERFICIE
SGC	08	Residencia de Mayores	1.728,85 m2
	13	Cuartel de la Guardia Civil	763,73 m2
	16	Iglesia	1.869,39 m2
	37	Subestación Eléctrica	9.960,67 m2
	31	Campo Deportivo	7.914,48 m2

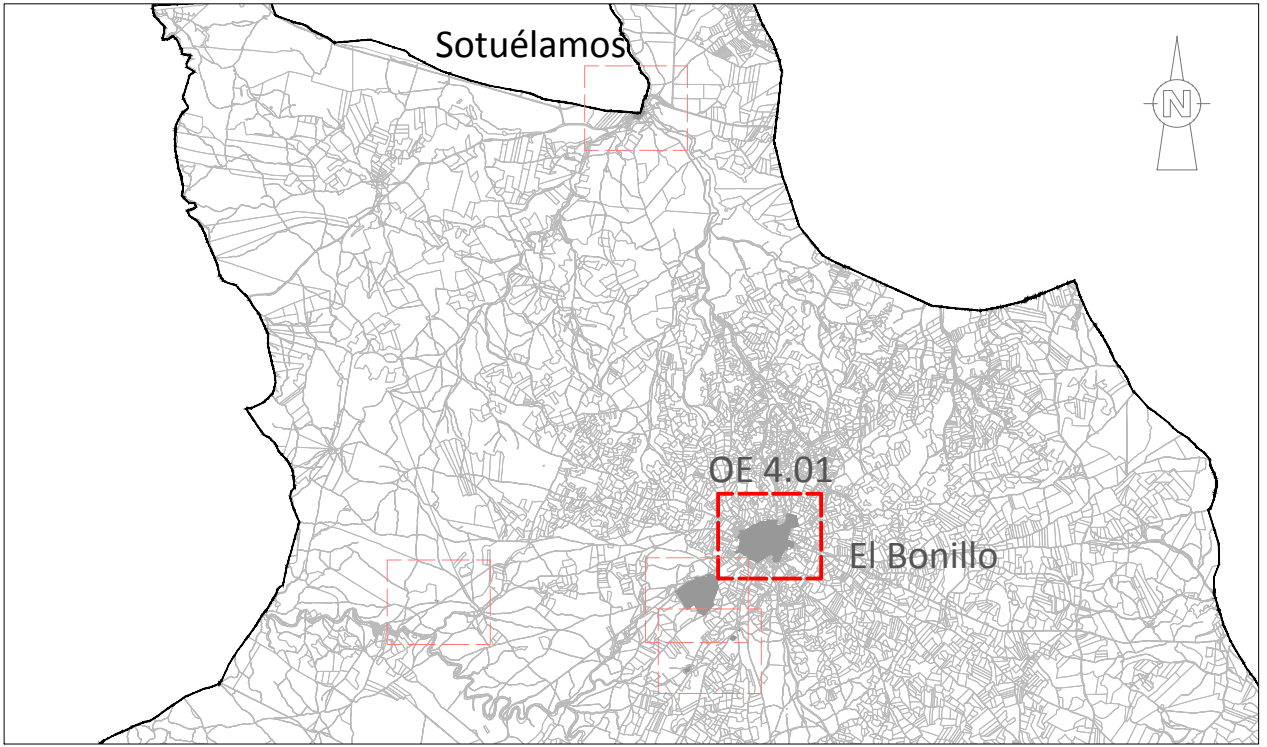

PLAN DE ORDENACIÓN MUNICIPAL DE EL BONILLO

Plano:	ORDENACIÓN ESTRUCTURAL	Escala:	1/3.000
	SISTEMAS GENERALES	Escala Gráfica:	0 15 30 60 90 m.
	ÁREAS DE REPARTO	ETRS89 HUSO30	Fecha: ENERO 2017

El Ingeniero de Caminos, CC. y PP.:
JUSTINO J. LÓPEZ CARRETERO

El Promotor:
Excmo. AYUNTAMIENTO DE EL BONILLO

OE
4.1